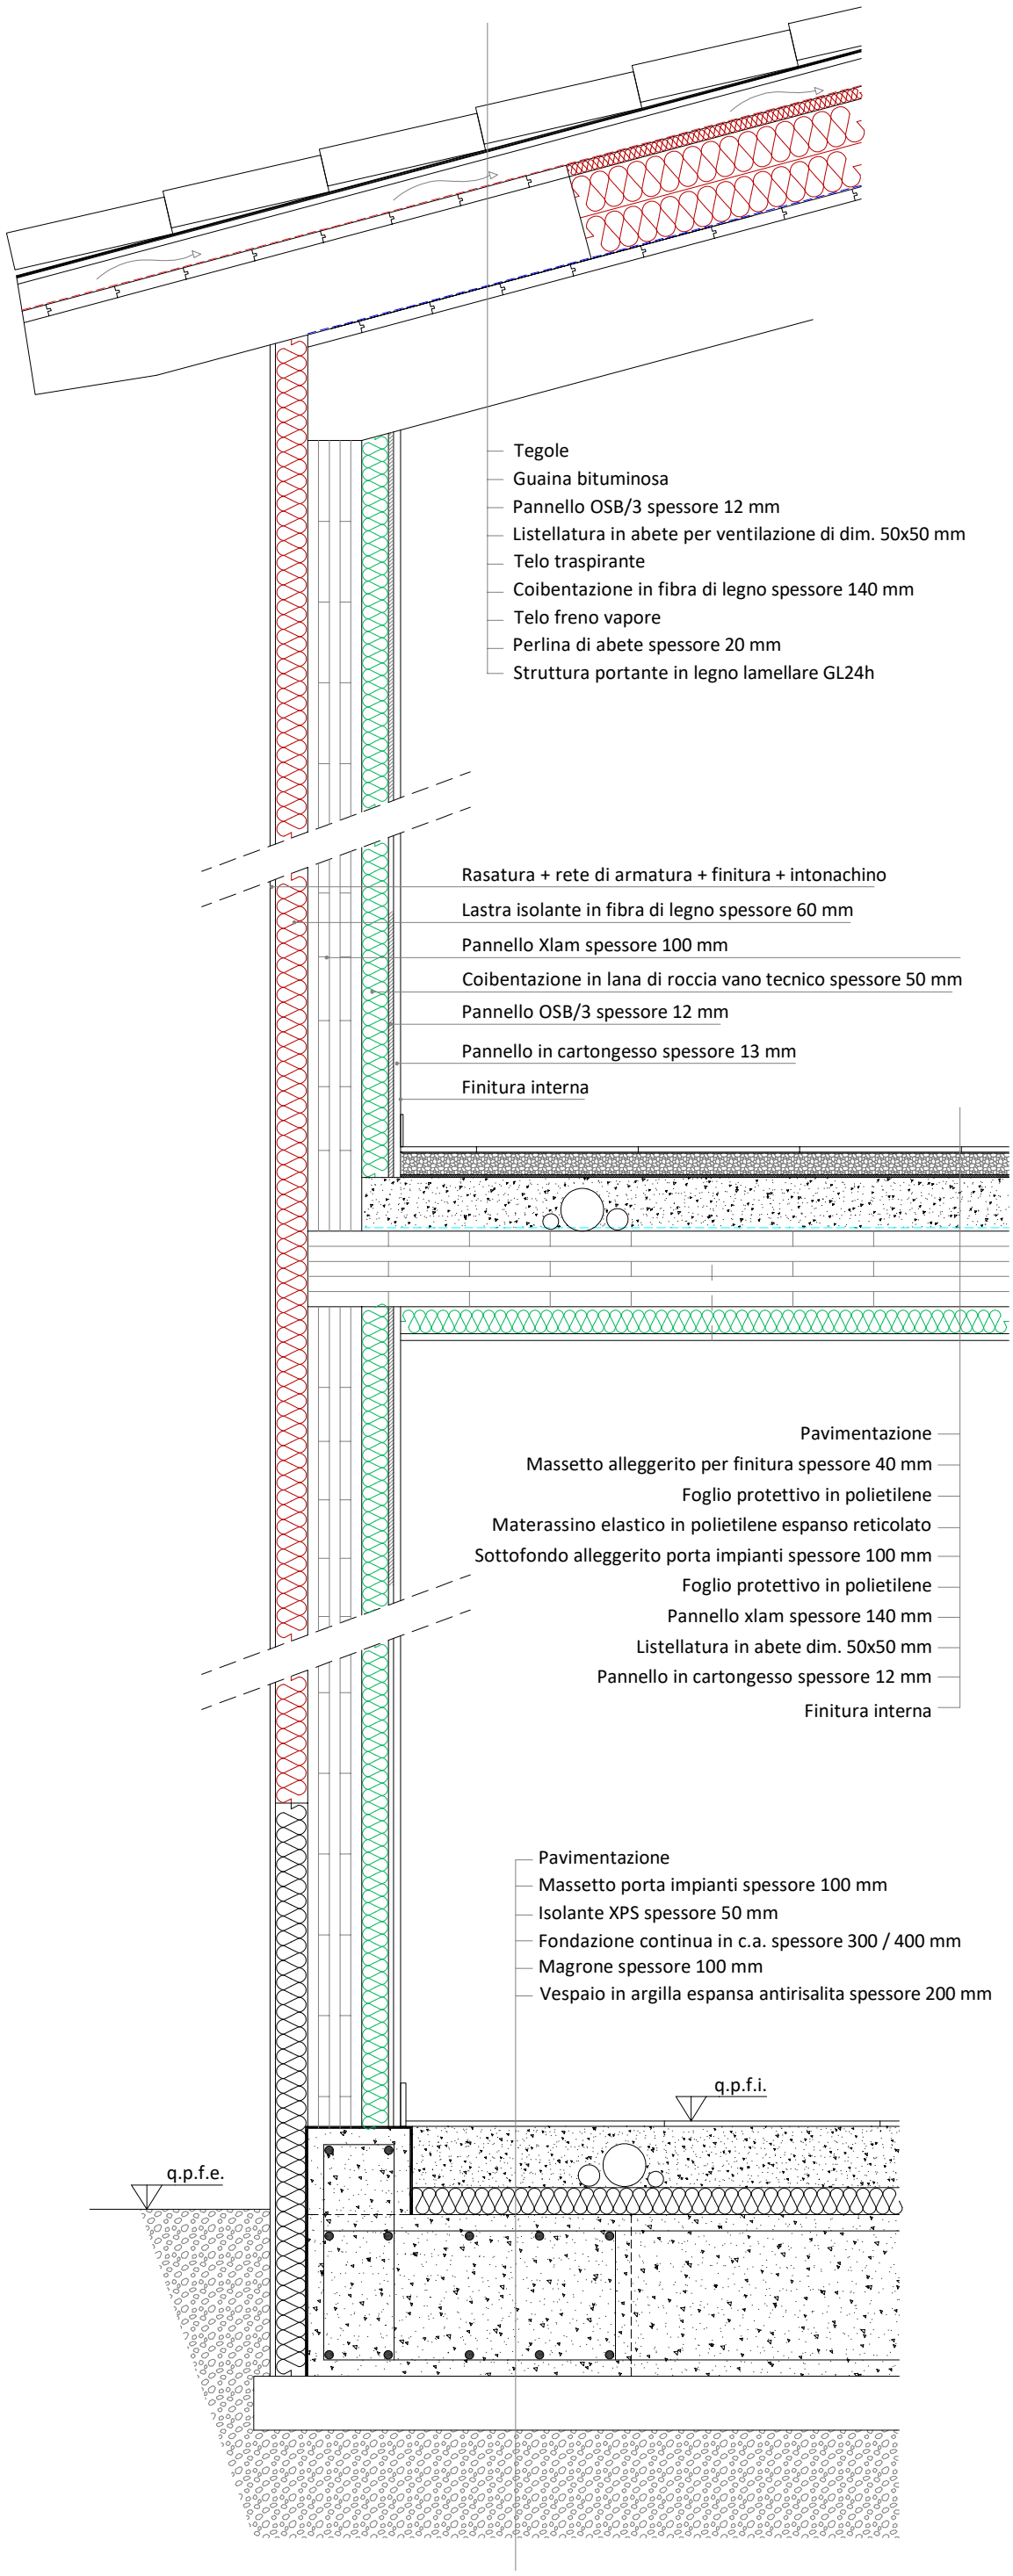
Tegole
Guaina bituminosa
Pannello OSB/3 spessore 12 mm
Listellatura in abete per ventilazione di dim. 50x50 mm
Telo traspirante
Coibentazione in fibra di legno spessore 140 mm
Telo freno vapore
Perlina di abete spessore 20 mm
Struttura portante in legno lamellare GL24h
Rasatura + rete di armatura + finitura + intonachino
Lastra isolante in fibra di legno spessore 60 mm
Pannello Xlam spessore 100 mm
Coibentazione in lana di roccia vano tecnico spessore 50 mm
Pannello OSB/3 spessore 12 mm
Pannello in cartongesso spessore 13 mm
Finitura interna
Pavimentazione
Massetto alleggerito per finitura spessore 40 mm
Foglio protettivo in polietilene
Materassino elastico in polietilene espanso reticolato
Sottofondo alleggerito porta impianti spessore 100 mm
Foglio protettivo in polietilene
Pannello xlam spessore 140 mm
Listellatura in abete dim. 50x50 mm
Pannello in cartongesso spessore 12 mm
Finitura interna
Pavimentazione
Massetto porta impianti spessore 100 mm
Isolante XPS spessore 50 mm
Fondazione continua in c.a. spessore 300 / 400 mm
Magrone spessore 100 mm
Vespaio in argilla espansa antirisalita spessore 200 mm
q.p.f.i.
q.p.f.e.